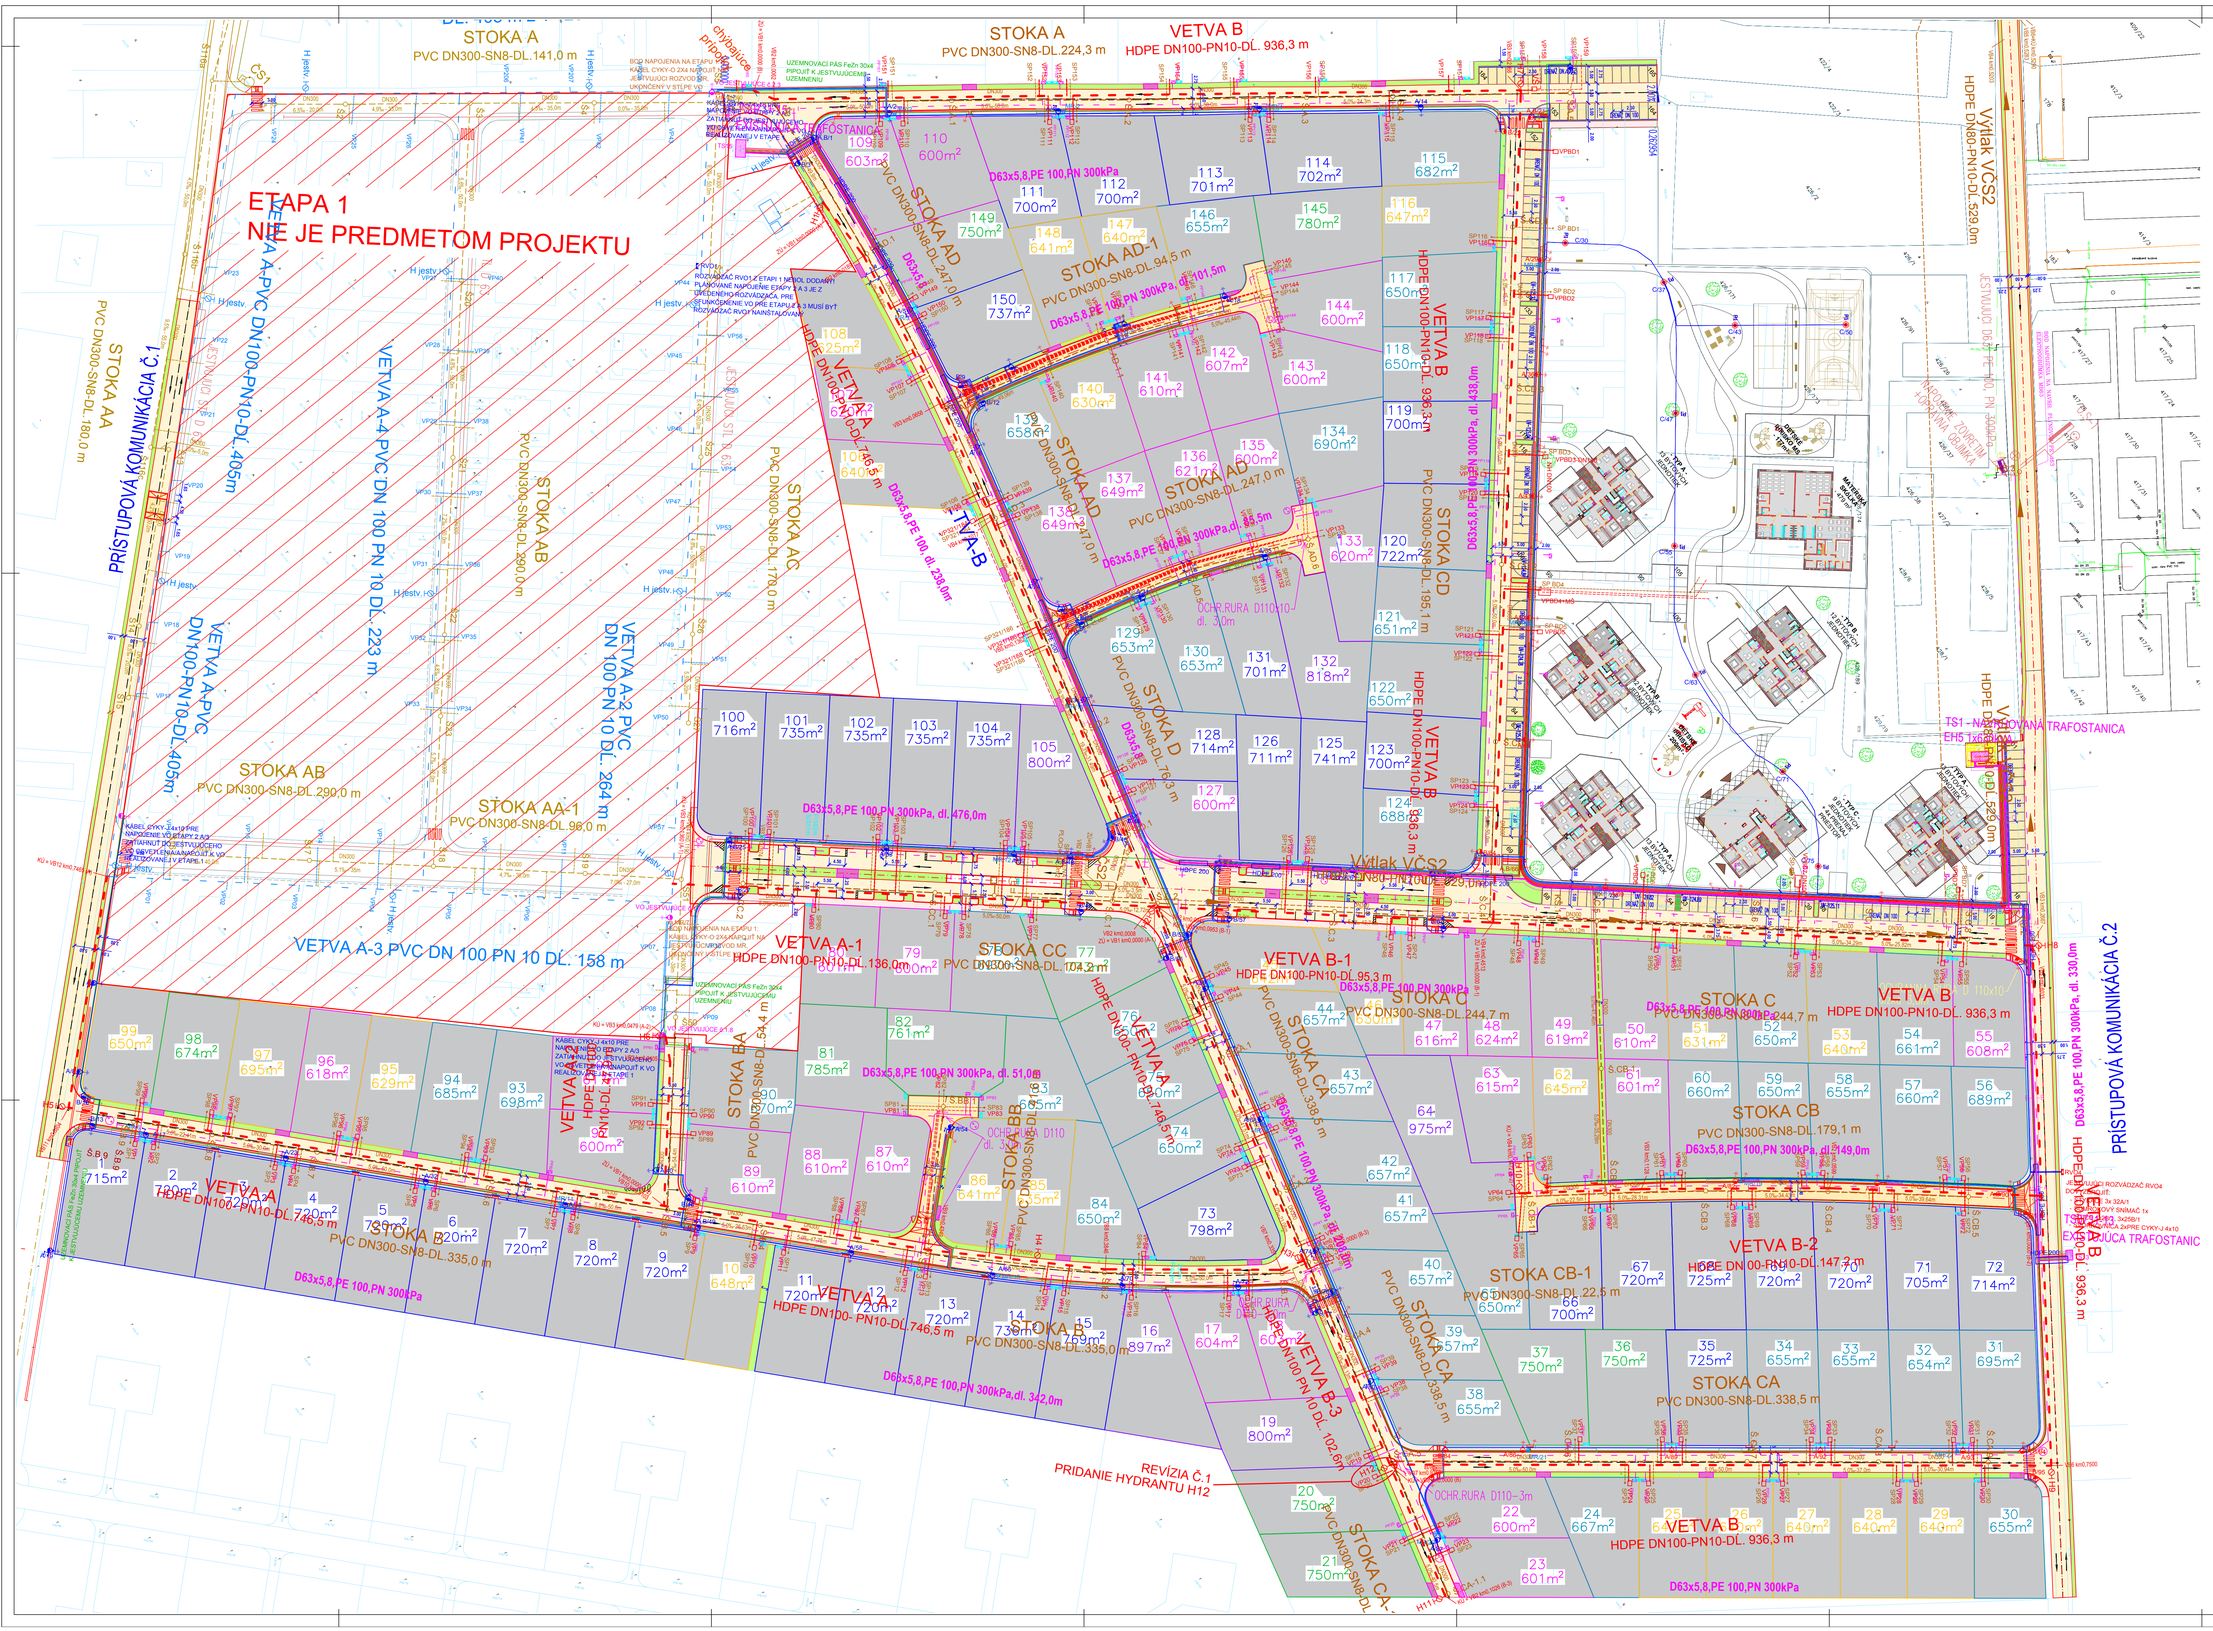

LEGENDA

LEGENDA VYBRANÝCH PLÔCH

- ASFALTOVÝ BETÓN-KOMUNIKÁCIE konštrukcia č.1
- BETÓNOVÁ DLAŽBA-PARKOVISKÁ A SPEVNENÉ PLOCHY F.T. D1 konštrukcia č.3
- ZÁMKOVÁ DLAŽBA-CHODNÍKY konštrukcia č.2
- PLOCHY SADOVÝCH ÚPRAV A VSAKOVACIEHO DRÉNU
- UV–124,43 ULIČNÝ VPUST
- ODVODŇOVACÍ ŽLAB

JESTVUJÚCE INŽ. SIETE - VODOVOD A KANALIZÁCIA

- VEREJNÝ VODOVOD ZÓNA 1
- SPLAŠKOVÁ, GRAVITAČNÁ KANALIZÁCIA ZÓNA 1
- JESTV. SPLAŠKOVÁ, GRAVITAČNÁ KANALIZÁCIA

NAVRHOVANÉ INŽ. SIETE - VODOVOD A KANALIZÁCIA

- VODOVOD
- H4 PODZEMNÝ HYDRANT NA VODOVODE
- VOD. PRÍPOJKA PO VODOMETNÚ ŠACHTU
- VOD. PRÍPOJKA OD VODOMERNEJ ŠACHTY
- SPLAŠKOVÁ, GRAVITAČNÁ KANALIZÁCIA
- SPLAŠKOVÝ VÝTLAK
- SPLAŠKOVÁ, GRAVITAČNÁ PRÍPOJKA
- ČS1 ČERPACIA STANICA SPLAŠKOV S AREÁLOM
- DAŽĎOVÁ KANALIZÁCIA DRENÁŽ
- DAŽĎOVÁ KANALIZÁCIA DRENÁŽNA ŠACHTA

LEGENDA - STL PLYNOVOD

- STL PLYNOVOD D 63x5,8; PE100, SDR11, PN300kPa
- STL PLYNOVOD D63x 5,8, ULOŽENÝ V OCHRANNEJ RÚRE D110x6,6, PE100, SDR 17
- PRIPOJOVACÍ PLYNOVOD D32x3, PE100, SDR11, PN300kPa
- SKRIŇKA DRZ S H.U.P. NA HRANICI POZEMKU
- VÝVOD SIGNALIZAČNÉHO VODIČA
- JESTVUJÚCE ROZVODY ZEMNÉHO PLYNU STL D 63,PN 300kPa

LEGENDA ELEKTROINŠTALÁCIÍ

- NAVRHOVANÁ VONKAJŠIA ROZPOJOVACIA A ISTIACA SKRIŇA (SR)
- NAVRHOVANÝ ELEKTROMEROVÝ ROZVÁDZAČ
- NN DISTRIBUČNÝ ROZVOD (NEMERANÁ ČASŤ ROZVODOV)
- NN PRÍPOJKY PRE IBV (NEMERANÁ ČASŤ)
- UZEMNENIE ZEMNIACI PÁS FeZn 30x4 ULOŽENÝ VO VÝKOPE
- EL. VEDENIE VO NOVÉ CYKY-J 4x10 V HRANIČKE HDPE Ø80
- PRÍPOJKA PRE RVO AXKY-J 4x25mm² (NEMERANÁ ČASŤ)
- ZEMNÝ KÁBEL CYKY-O 2X4 VEDENÝ V CHRÁNIČKE KOPOFLEX 40 VO VÝKOPE A ZATIAHNUTÝ DO STOŽIAROV VEREJNÉHO OSVETLENIA.
- NOVÉ KÁBLOVÉ DISTRIBUČNÉ VEDENIE VN-22KV REALIZOVANÉ ZEMNÝM KÁBLOM TYPU NAZKSFY 3x1x240 mm2
- OHYBNÁ DVOJPLÁŠŤOVÁ CHRÁNIČKA KOPOFLEX HDPE UMIESTNENÁ POD CESTNOU KOMUNIKÁCIOU -TRAFOSTANICA
- UZEMNENIE SR MAX 50-15Ω
- A STĽP VO 6M NOVÝ TYP: SVIETIDLO EKO-LED 25 ZEUS 25W 2825LM IP66 S ELEKTRONICKÝM NASTAVITEĽNÝM STMIEVATEĽNÝM PREDRADNÍKOM, MV=6M
- B STĽP VO 4M NOVÝ TYP: SVIETIDLO MINILUMA BGP9221, 50W, 8000LM, 5700K, OPTIKA DPR1, MV=4M
- A,B STĽP VO 6M NOVÝ TYP: EKO-LED 25 ZEUS 25W 2825LM IP66 S ELEKTRONICKÝM NASTAVITEĽNÝM STMIEVATEĽNÝM PREDRADNÍKOM, MV=6M, VÝLOŽNÍK VO 0,5M
- C NOVÝ TYP: SVIETIDLO MINILUMA BGP9221, 50W, 8000LM, 5700K, OPTIKA DPR1, MV=4M
- STĽP VO 4M NOVÝ TYP: SVIETIDLO TOWNGUIDE PERFORMER BDP100 POC, 17W, 2000LM, 3000K, OPTIKA DM, MV=4M
- RVO4 JESTVUJÚCI ELEKTROMEROVÝ ROZVÁDZAČ
- RVO1 ELEKTROMEROVÝ ROZVÁDZAČ ETAPA1
- UZEMNENIE STOŽIARA MAX. 10Ω
- MR/21 REPRODUKTOR TLAKOVÝ 30W, IP44, UMIESTNENÝ NA STOŽIARY VEREJNÉHO OSVETLENIA
- MR/7 BOD NAPOJENIA NA MIESTNY ROZHLAS REALIZOVANÝ V ETAPE 1

k.ú. Kvetoslavov, parc. Č.: 321/20,27, 321/173-198, 321/234-297, 346/1, 426/12,4,6, 426/22,26,37,38,91,93, 426/95-99, 426/100-212, 427/12, 428/15,6,7,10, 429/2, 429/8-42, 429/43-119, 430/2, 431/6,1

STUPEŇ PD: PROJEKT PRE REALIZÁCIU STAVBY				03
OBJEDNÁVATEĽ DOTYČNÉ PD: BEELI s.r.o., Ing. Ladislav Balog, Bajzová 329, 962 01 BANKA	KLÚČOVÝ PROJEKTANT: Ing. Ladislav Balog	ZODPOVEDNÝ PROJEKTANT: Ing. Peter Strojný	VYPRACOVAL: Ing. Gábor Sagner	MAJITEŽ: ATOPS Development 3 s. r. o. Lafranka 2C 851 10 Bratislava
NÁZOV A MIESTO STAVBY: OBYTNÝ SÚBOR NOVÁ TULIPA - KVETOSLAVOV DOPRAVNÁ A TECHNICKÁ VYBAVENOSŤ - KOMUNIKÁCIE A INŽINIERSKE SIETE			ZAK. ČÍSLO: 18-5003	
			FORMÁT: 2Ba1a	
			MIERKA: 1:500	
			DÁTUM: 01/2018	
SPRACOVATEĽ ČASTI: BEELI s.r.o., Ing. Ladislav Balog, Bajzová 329, 962 01 BANKA	STAVEBNÝ OBJEKT: –		STAVEBNÝ OBJEKT: –	
	NÁZOV VÝKRESU: Koordinačná situácia		ČÍSLO VÝKRESU: 01	REVÍZIA: 00
	PRÍLOHA: –		ČASŤ: D	